



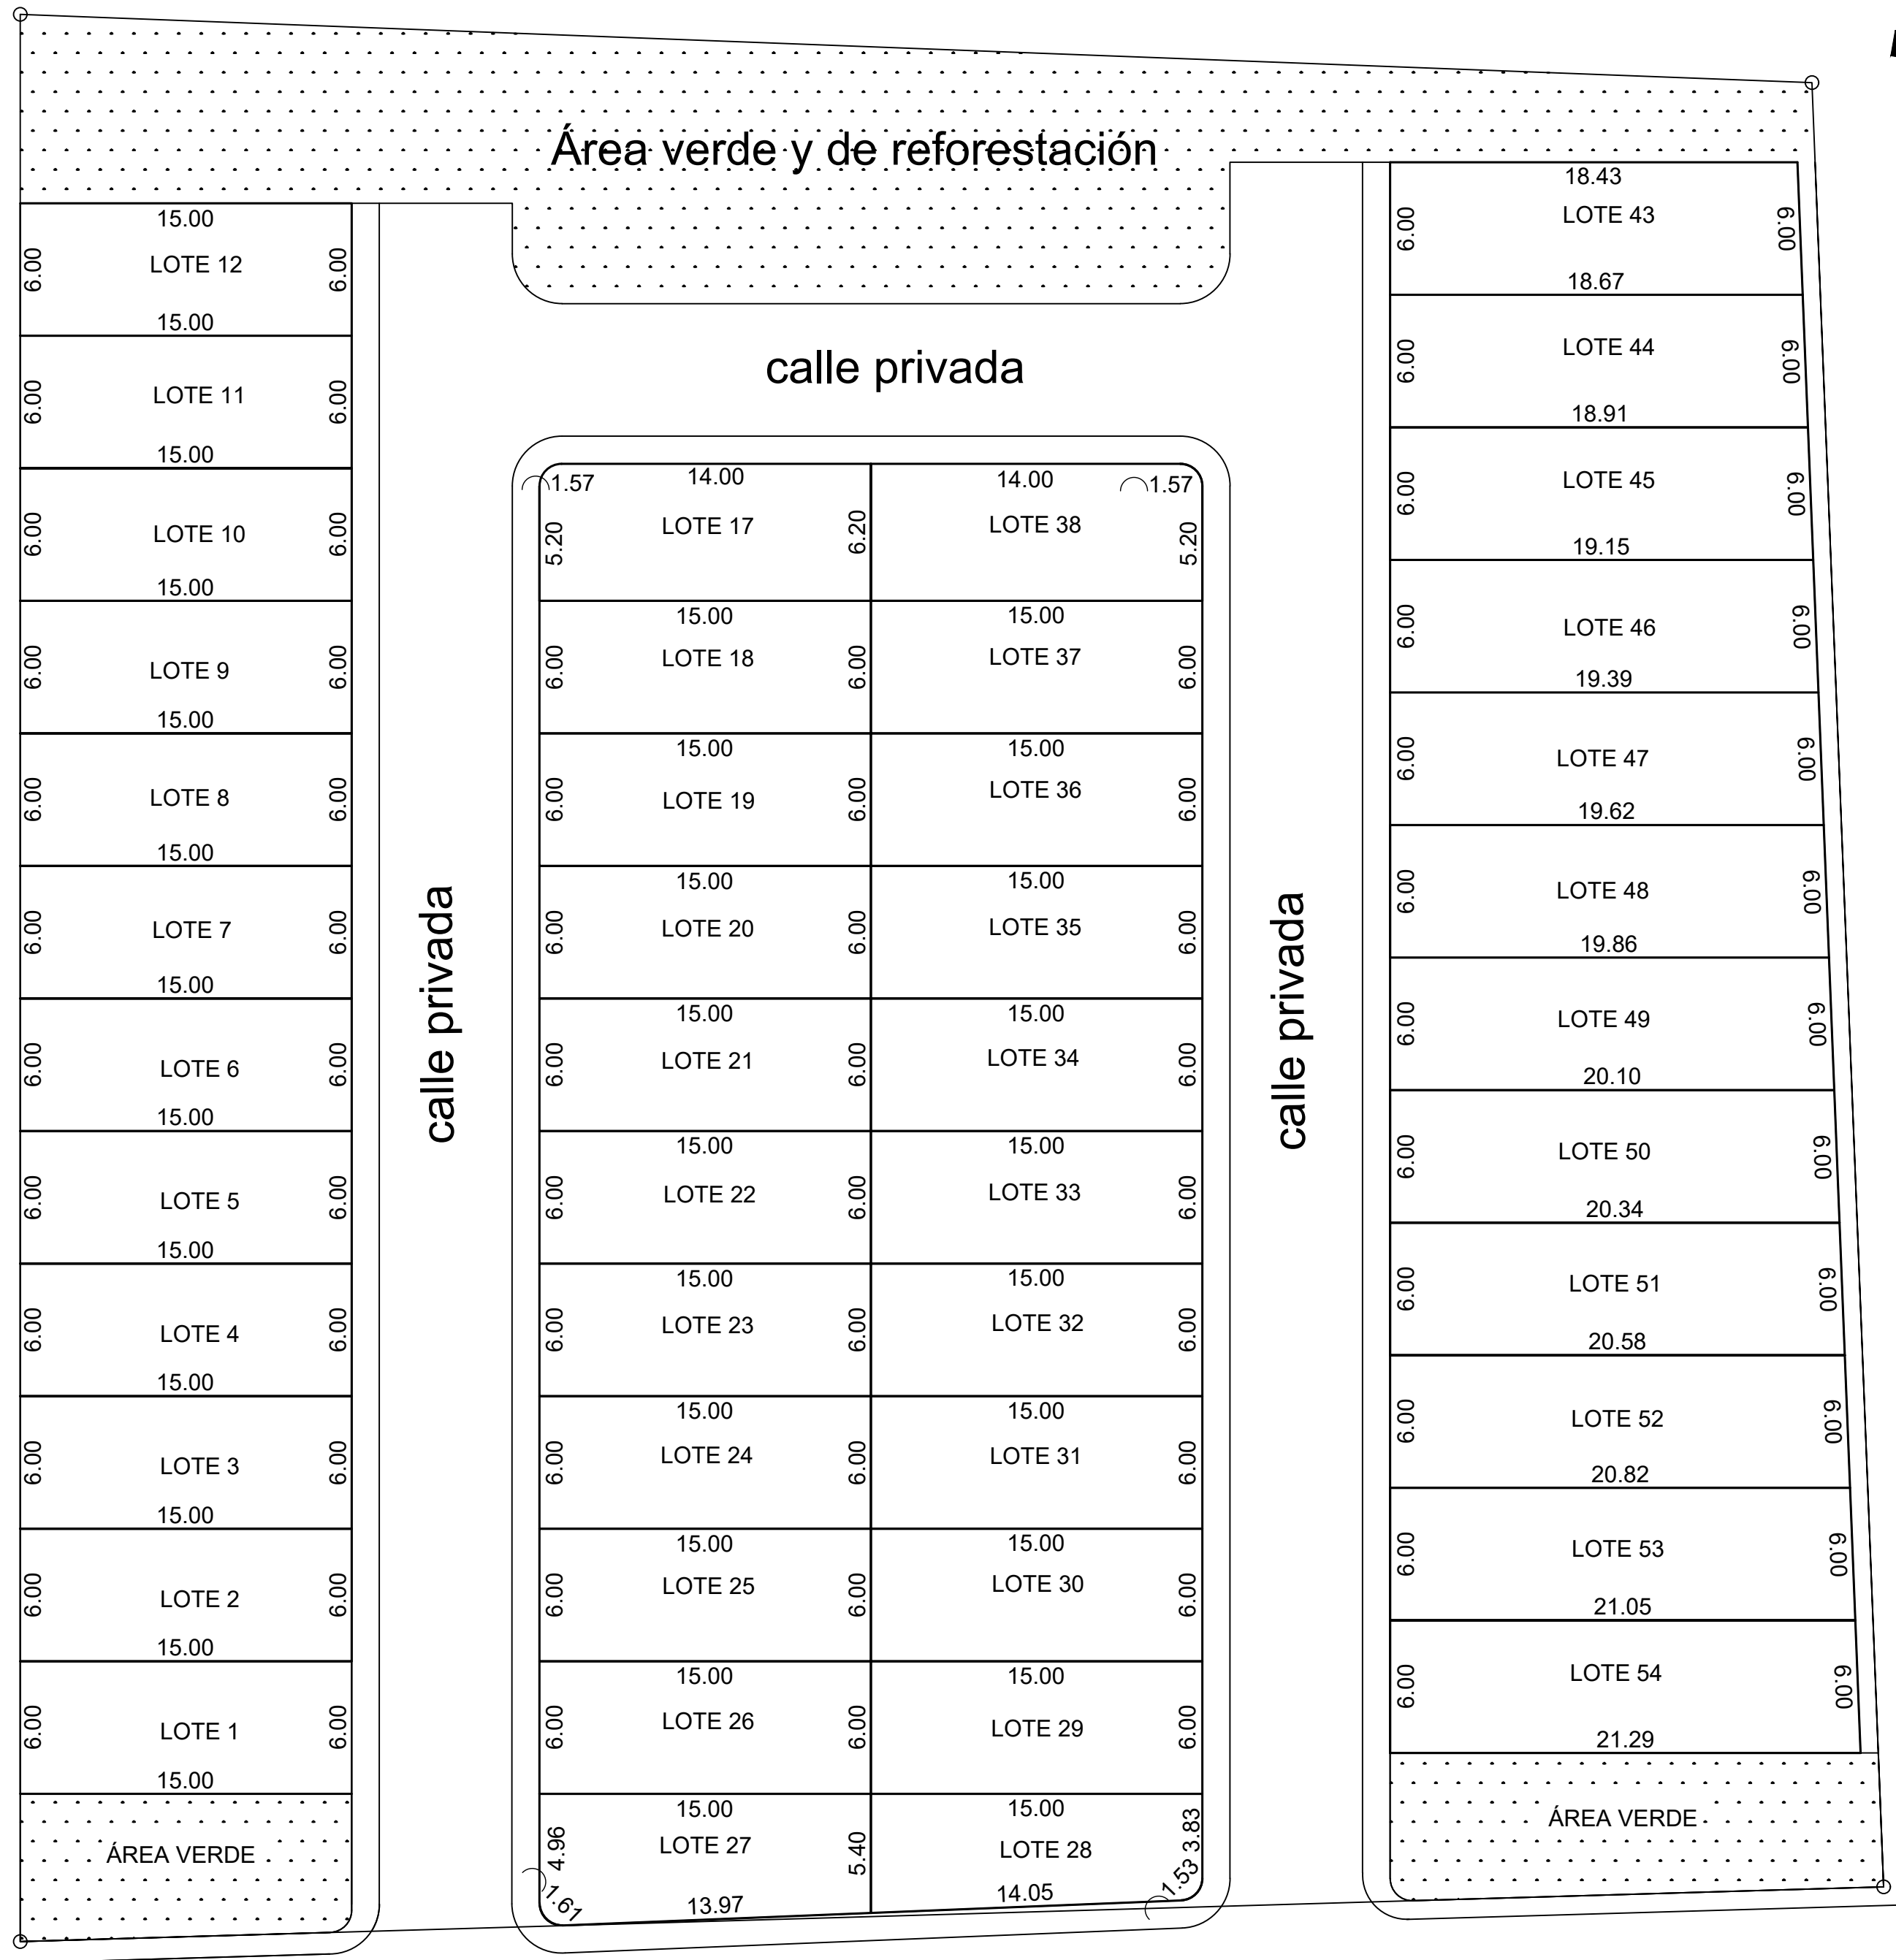

PLANILLA DE LOTES		
LOTE No.	ÁREA M²	ÁREA V²
1	90.00	128.80
2	90.00	128.80
3	90.00	128.80
4	90.00	128.80
5	90.00	128.80
6	90.00	128.80
7	90.00	128.80
8	90.00	128.80
9	90.00	128.80
10	90.00	128.80
11	90.00	128.80
12	90.00	128.80
13	- - -	- - -
14	- - -	- - -
15	- - -	- - -
16	- - -	- - -
17	92.86	132.90
18	90.00	128.80
19	90.00	128.80
20	90.00	128.80
21	90.00	128.80
22	90.00	128.80
23	90.00	128.80
24	90.00	128.80
25	90.00	128.80
26	90.00	128.80
27	85.23	121.98
28	76.19	109.04
29	90.00	128.80
30	90.00	128.80
31	90.00	128.80
32	90.00	128.80
33	90.00	128.80
34	90.00	128.80
35	90.00	128.80
36	90.00	128.80
37	90.00	128.80
38	92.86	132.90
39	- - -	- - -
40	- - -	- - -
41	- - -	- - -
42	- - -	- - -
43	111.32	159.32
44	112.75	161.36
45	114.18	163.41
46	115.60	165.44
47	117.03	167.49
48	118.46	169.53
49	119.89	171.58
50	121.32	173.63
51	122.75	175.67
52	124.18	177.72
53	125.61	179.77
54	127.04	181.81

TOTAL = 46 LOTES EXISTENTES.
LOS LOTES: 13,14,15,16,39,40,41 Y 42 NO EXISTEN.

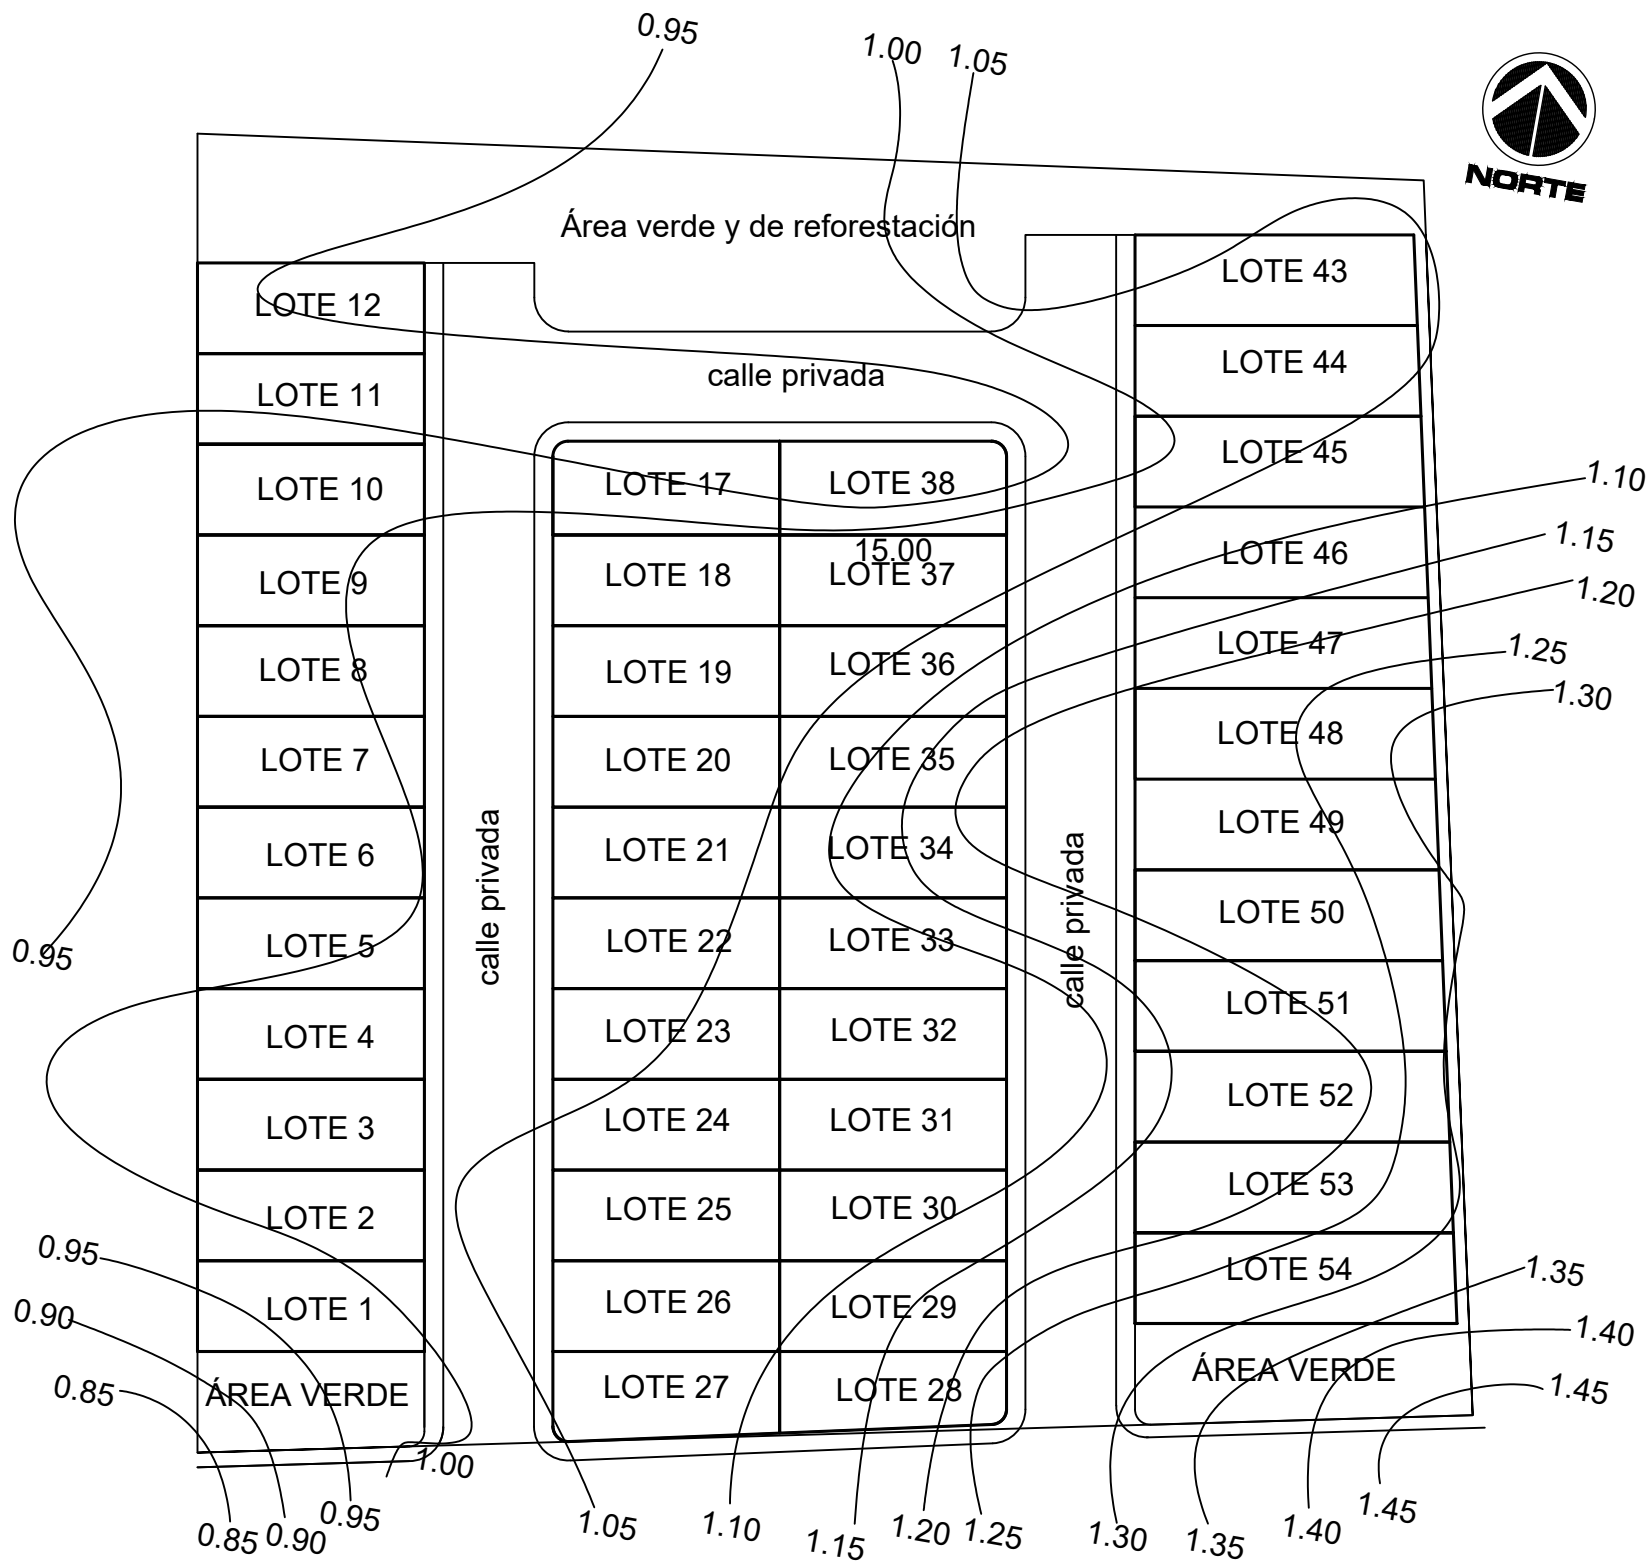


PLANTA CURVAS DE NIVEL (a cada 5 cm.)

ESCALA: 1/500

PLANTA DE DISTRIBUCION Y GEOMETRIA DE LOTES

ESCALA: 1/250

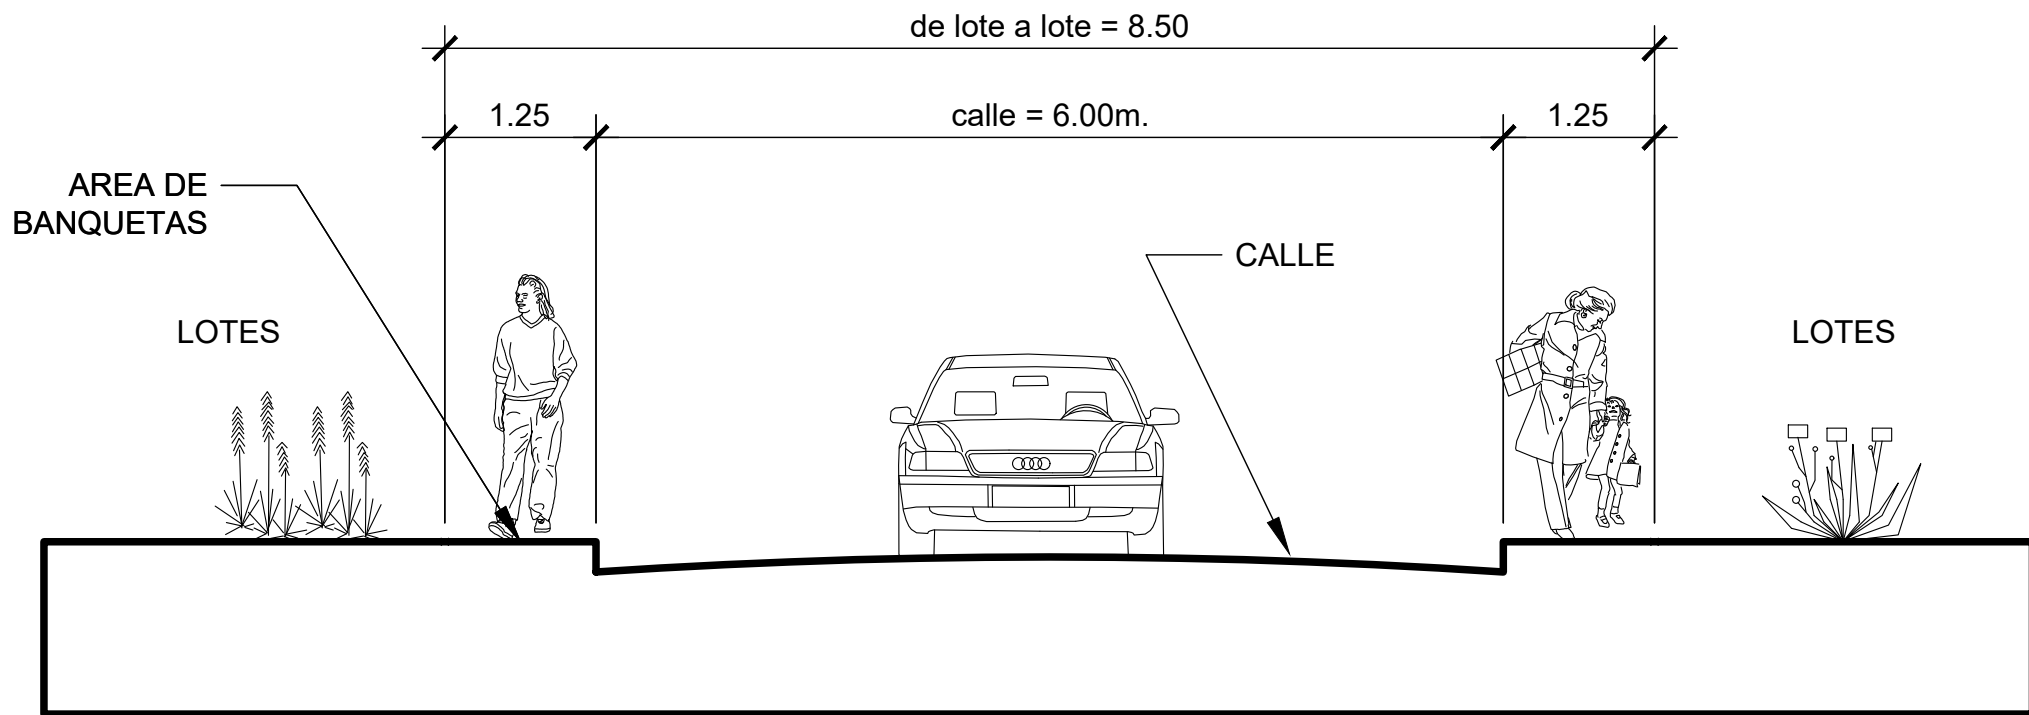

DETALLE DE GABARITO DE CALLE

ESCALA: 1 / 50

PROYECTO:			
Residencial La Escondida			
DISEÑO: ARQ. JULIO HERNANDEZ	DIRECCIÓN: Km. 26.5, Aldea El Zapote, Villa Canales, Guatemala.	FECHA: DICIEMBRE DEL 2022	
		ESCALA: INDICADA	
CALCULÓ: ARQ. JULIO HERNANDEZ	DISTRIBUCION Y GEOMETRIA DE LOTES + PLANTA DE CURVAS DE NIVEL	EJECUTA:	
DIBUJÓ: ARQ. JULIO HERNANDEZ			1
			6